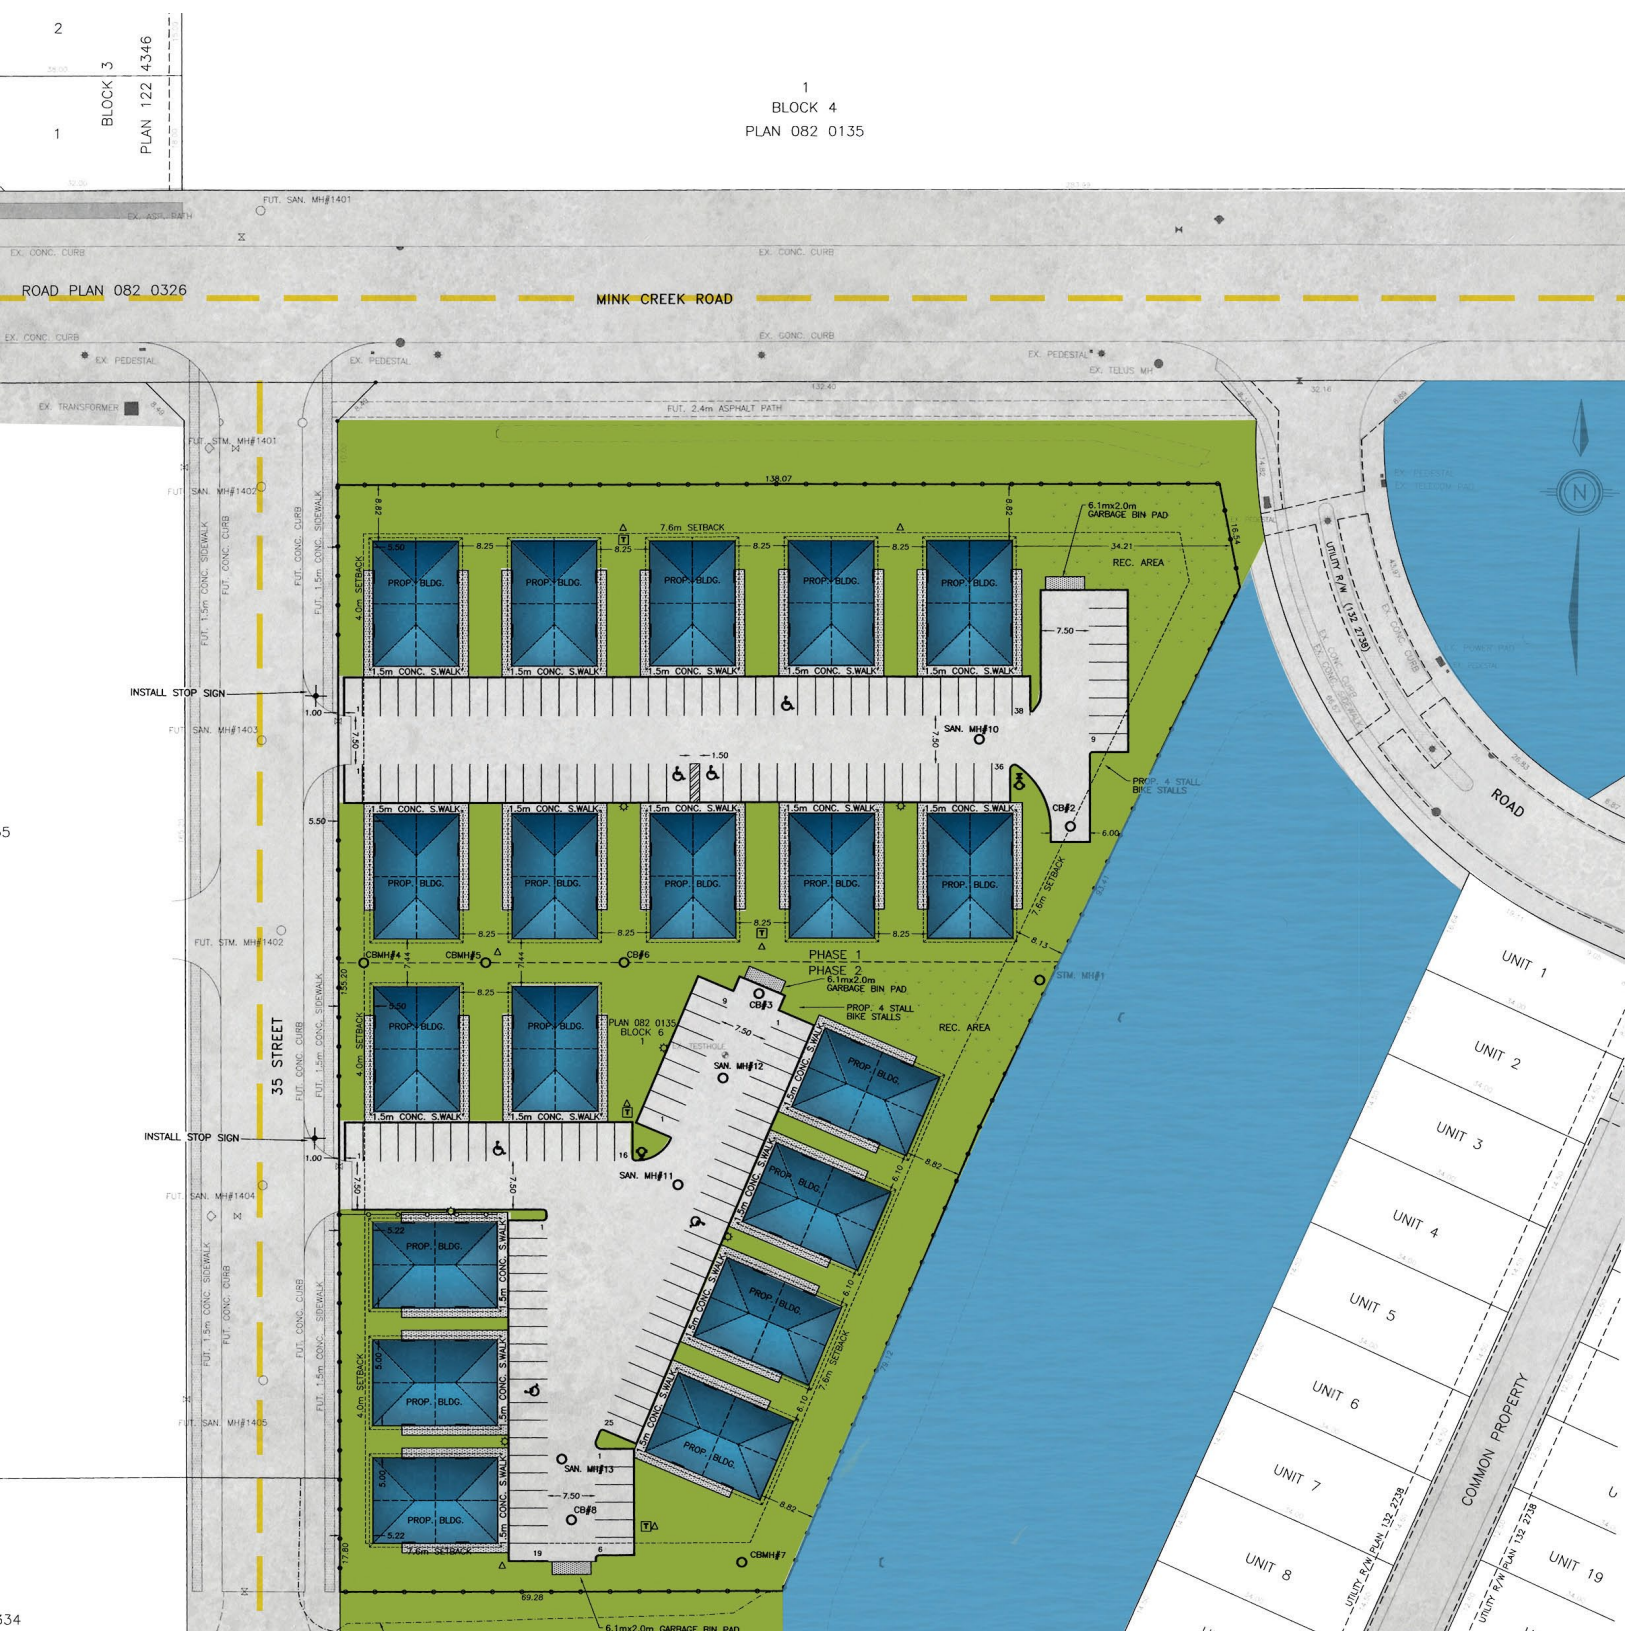
2
BLOCK 3
PLAN 122 4346
1
1
BLOCK 4
PLAN 082 0135
ROAD PLAN 082 0326
MINK CREEK ROAD
EX. ASPH. PATH
EX. CONC. CURB
EX. PEDESTAL
EX. TRANSFORMER
EX. TELUS MH
FUT. SAN. MH#1401
FUT. STM. MH#1401
FUT. SAN. MH#1402
FUT. STM. MH#1402
FUT. SAN. MH#1403
FUT. SAN. MH#1404
FUT. SAN. MH#1405
FUT. 2.4m ASPHALT PATH
FUT. 1.5m CONC. SIDEWALK
FUT. CONC. CURB
35 STREET
INSTALL STOP SIGN
INSTALL STOP SIGN
7.6m SETBACK
4.0m SETBACK
5.50 SETBACK
PROP. BLDG.
1.5m CONC. S.WALK
6.1mx2.0m GARBAGE BIN PAD
REC. AREA
PROP. 4 STALL BIKE STALLS
SAN. MH#10
SAN. MH#11
SAN. MH#12
SAN. MH#13
CB#2
CB#3
CB#6
CB#8
CBMH#4
CBMH#5
CBMH#7
STM. MH#1
PHASE 1
PHASE 2
PLAN 082 0135
BLOCK 6
UTILITY R/W PLAN 132 2738
ROAD
COMMON PROPERTY
UNIT 1
UNIT 2
UNIT 3
UNIT 4
UNIT 5
UNIT 6
UNIT 7
UNIT 8
UNIT 19
138.07
69.28
34.21
32.16
132.40